

**ACABAMENTOS**

**PAREDES**

01: CERÂMICA ATÉ H:2,00m, ESTUQUE ACIMA  
 02: ESTUQUE LISO  
 03: ESTUQUE EM FAIXAS HORIZONTAIS  
 H: 25cm COM FRISO HORIZONTAL 1x1cm  
 ENTRE AS FAIXAS  
 04: REBOCO DE ARGAMASSA APARENTE  
 (MURS)  
 05: BASE COM RELEVO EM ARGAMASSA  
 06: RELEVO EM ARGAMASSA IMITANDO  
 BLOCOS  
 07: TUILO DE BARRO ENVERNIZADO  
 APARENTE  
 08: ELEMENTOS DECORATIVOS EM  
 ARGAMASSA

**PISOS**

01: LADRILHO HIDRÁULICO  
 02: TABUADO COM DOIS TIPOS DE MADEIRA  
 03: FULGET  
 04: TABUADO COM UM TIPO DE MADEIRA

**FORROS**

01: ESTUQUE  
 02: MADEIRA

**PORTAS E JANELAS**

NUM	TAMANHO	QUANTIDADE	MATERIAL
P01	1,38 x 2,91	A CONSTRUIR 1x	MADEIRA
J02	1,32 x 2,13	EXISTENTE	MADEIRA
J03	1,74 x 4,48	A CONSTRUIR 1x	FERRO
J04	1,06 x 2,09	A CONSTRUIR 1x	MADEIRA
J05	0,72 x 2,09	A CONSTRUIR 1x	MADEIRA
J06	1,08 x 1,99	EXISTENTE	MADEIRA
J07	0,56 x 1,15	A CONSTRUIR 2x	FERRO
P07	0,89 x 2,36	A CONSTRUIR 1x	MADEIRA
P08	0,81 x 2,09	EXISTENTE	MADEIRA
J09	1,42 x 2,10	A CONSTRUIR 1x	MADEIRA
J10	2,27 x 2,11	A CONSTRUIR 1x	MADEIRA
P11	1,12 x 2,77	A CONSTRUIR 1x	MADEIRA
J12	1,05 x 2,10	A CONSTRUIR 2x	MADEIRA
J15	1,32 x 2,13	A CONSTRUIR 1x	MADEIRA
J16	1,06 x 1,97	A CONSTRUIR 1x	MADEIRA
J17	0,72 x 1,97	A CONSTRUIR 1x	MADEIRA
P18	0,85 x 2,25	A CONSTRUIR 1x	MADEIRA
J19	1,04 x 2,12	A CONSTRUIR 1x	MADEIRA
P20	0,82 x 2,29	A CONSTRUIR 1x	MADEIRA
J21	2,27 x 1,99	A CONSTRUIR 1x	MADEIRA
J22	1,02 x 2,00	A CONSTRUIR 1x	MADEIRA
J23	1,05 x 2,00	A CONSTRUIR 3x	MADEIRA

**ÁREAS**

ÁREA DO TERRENO: 632,56 m<sup>2</sup>

ÁREA DE PROJEÇÃO  
 DA EDIFICAÇÃO PRINCIPAL: 248,27 m<sup>2</sup>  
 - DOS EDÍCIOS E GARAGEM: 102,54 m<sup>2</sup>  
 - TOTAL: 350,81 m<sup>2</sup>

ÁREA CONSTRUÍDA:  
 - TERREO DA EDIFICAÇÃO PRINCIPAL: 207,62 m<sup>2</sup>  
 - PAV. SUPERIOR DA EDIFICAÇÃO PRINCIPAL: 138,86 m<sup>2</sup>  
 - EDÍCIOS E GARAGEM: 130,67 m<sup>2</sup>  
 - TOTAL: 477,15 m<sup>2</sup>

ÁREA PERMEÁVEL: 45,23 m<sup>2</sup>

**LEGENDA:**

- ALVENARIA EXISTENTE A MANTER
- PISO CERÂMICO A LIMPAR E MANTER
- TUILO APARENTE A MANTER
- ESTUQUE DESGASTADO A RECOMPOR
- PISO DE MADEIRA A LIMPAR E CONSERTAR
- PISO DE CONCRETO A MANTER
- TELHA FRANCESA A TROCAR
- JARDIM A MANTER

**PAVIMENTO TÉRREO, TABELAS** Folha 2 / 9

Situação existente

**PROJETO DE RESTAURO DE EDIFICAÇÃO TOMBADA** Coletora

Assessor: Get. Vile

**PAULO ANTONIO GUEDES E ESPÓLIO CECÍLIA WINTER** R2h R3.01


Proprietário: Get. Vile / Adv.

**RUA PEDROSO, 267** PI ZM-2/12

Local: Zona de Uso

**033.010.0010-1** 1:50

Contribuinte: Escala

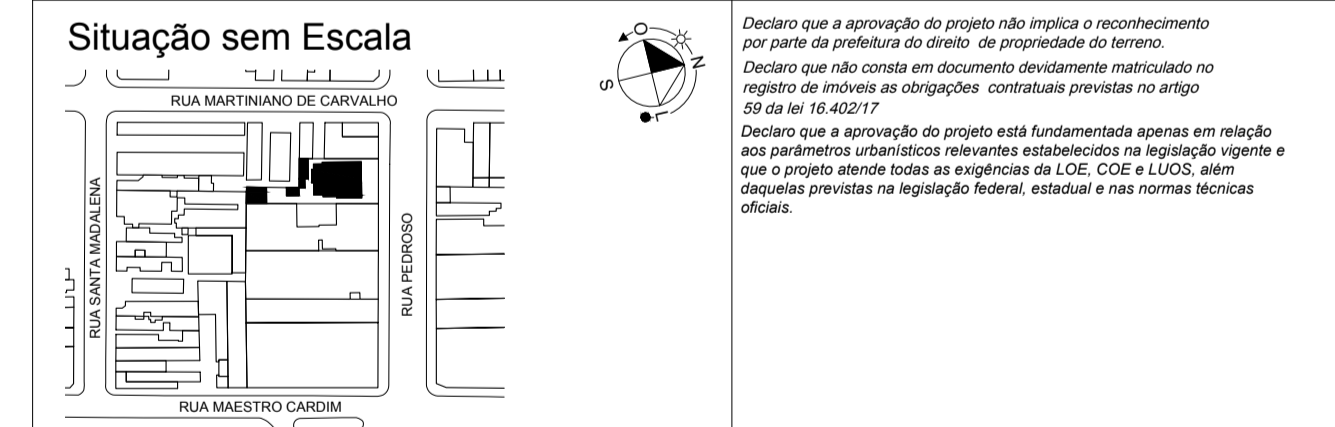

**Áreas (m<sup>2</sup>)**

Taxa de permeabilidade	Terreno	
	Escritura	Real
0,072	618,00m <sup>2</sup>	632,56m <sup>2</sup>
Q. Ambiental PA4	T.O. 0,55	C.A 0,75

Proprietário(a): PAULO ANTONIO GUEDES

Autor do Projeto e responsável técnico:  
 GILBERTO DE CARVALHO  
 CREA: 0600684778 - CCM nº 2.078.023-0  
 ART / RRT: 000000

01 PLANTA DO PAVIMENTO TÉRREO - SITUAÇÃO EXISTENTE  
 ESCALA 1:50